


普通教室棟
(エアコン設置区域)
※設置階: 3階、4階

配置図 S=1/500

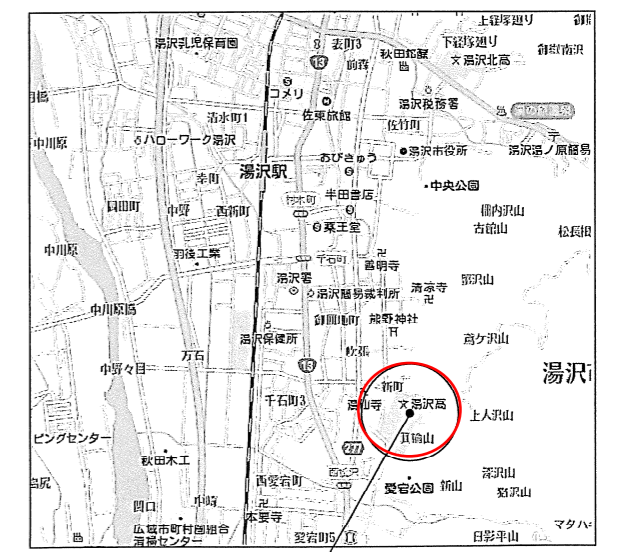

付近見取図

工事場所: 秋田県湯沢市新町27番地

工事名	県立学校施設等安全対策事業 (エアコン購入)	縮尺	1/500	内容	付近見取図・配置図	図番	
-----	---------------------------	----	-------	----	-----------	----	--