



位置図

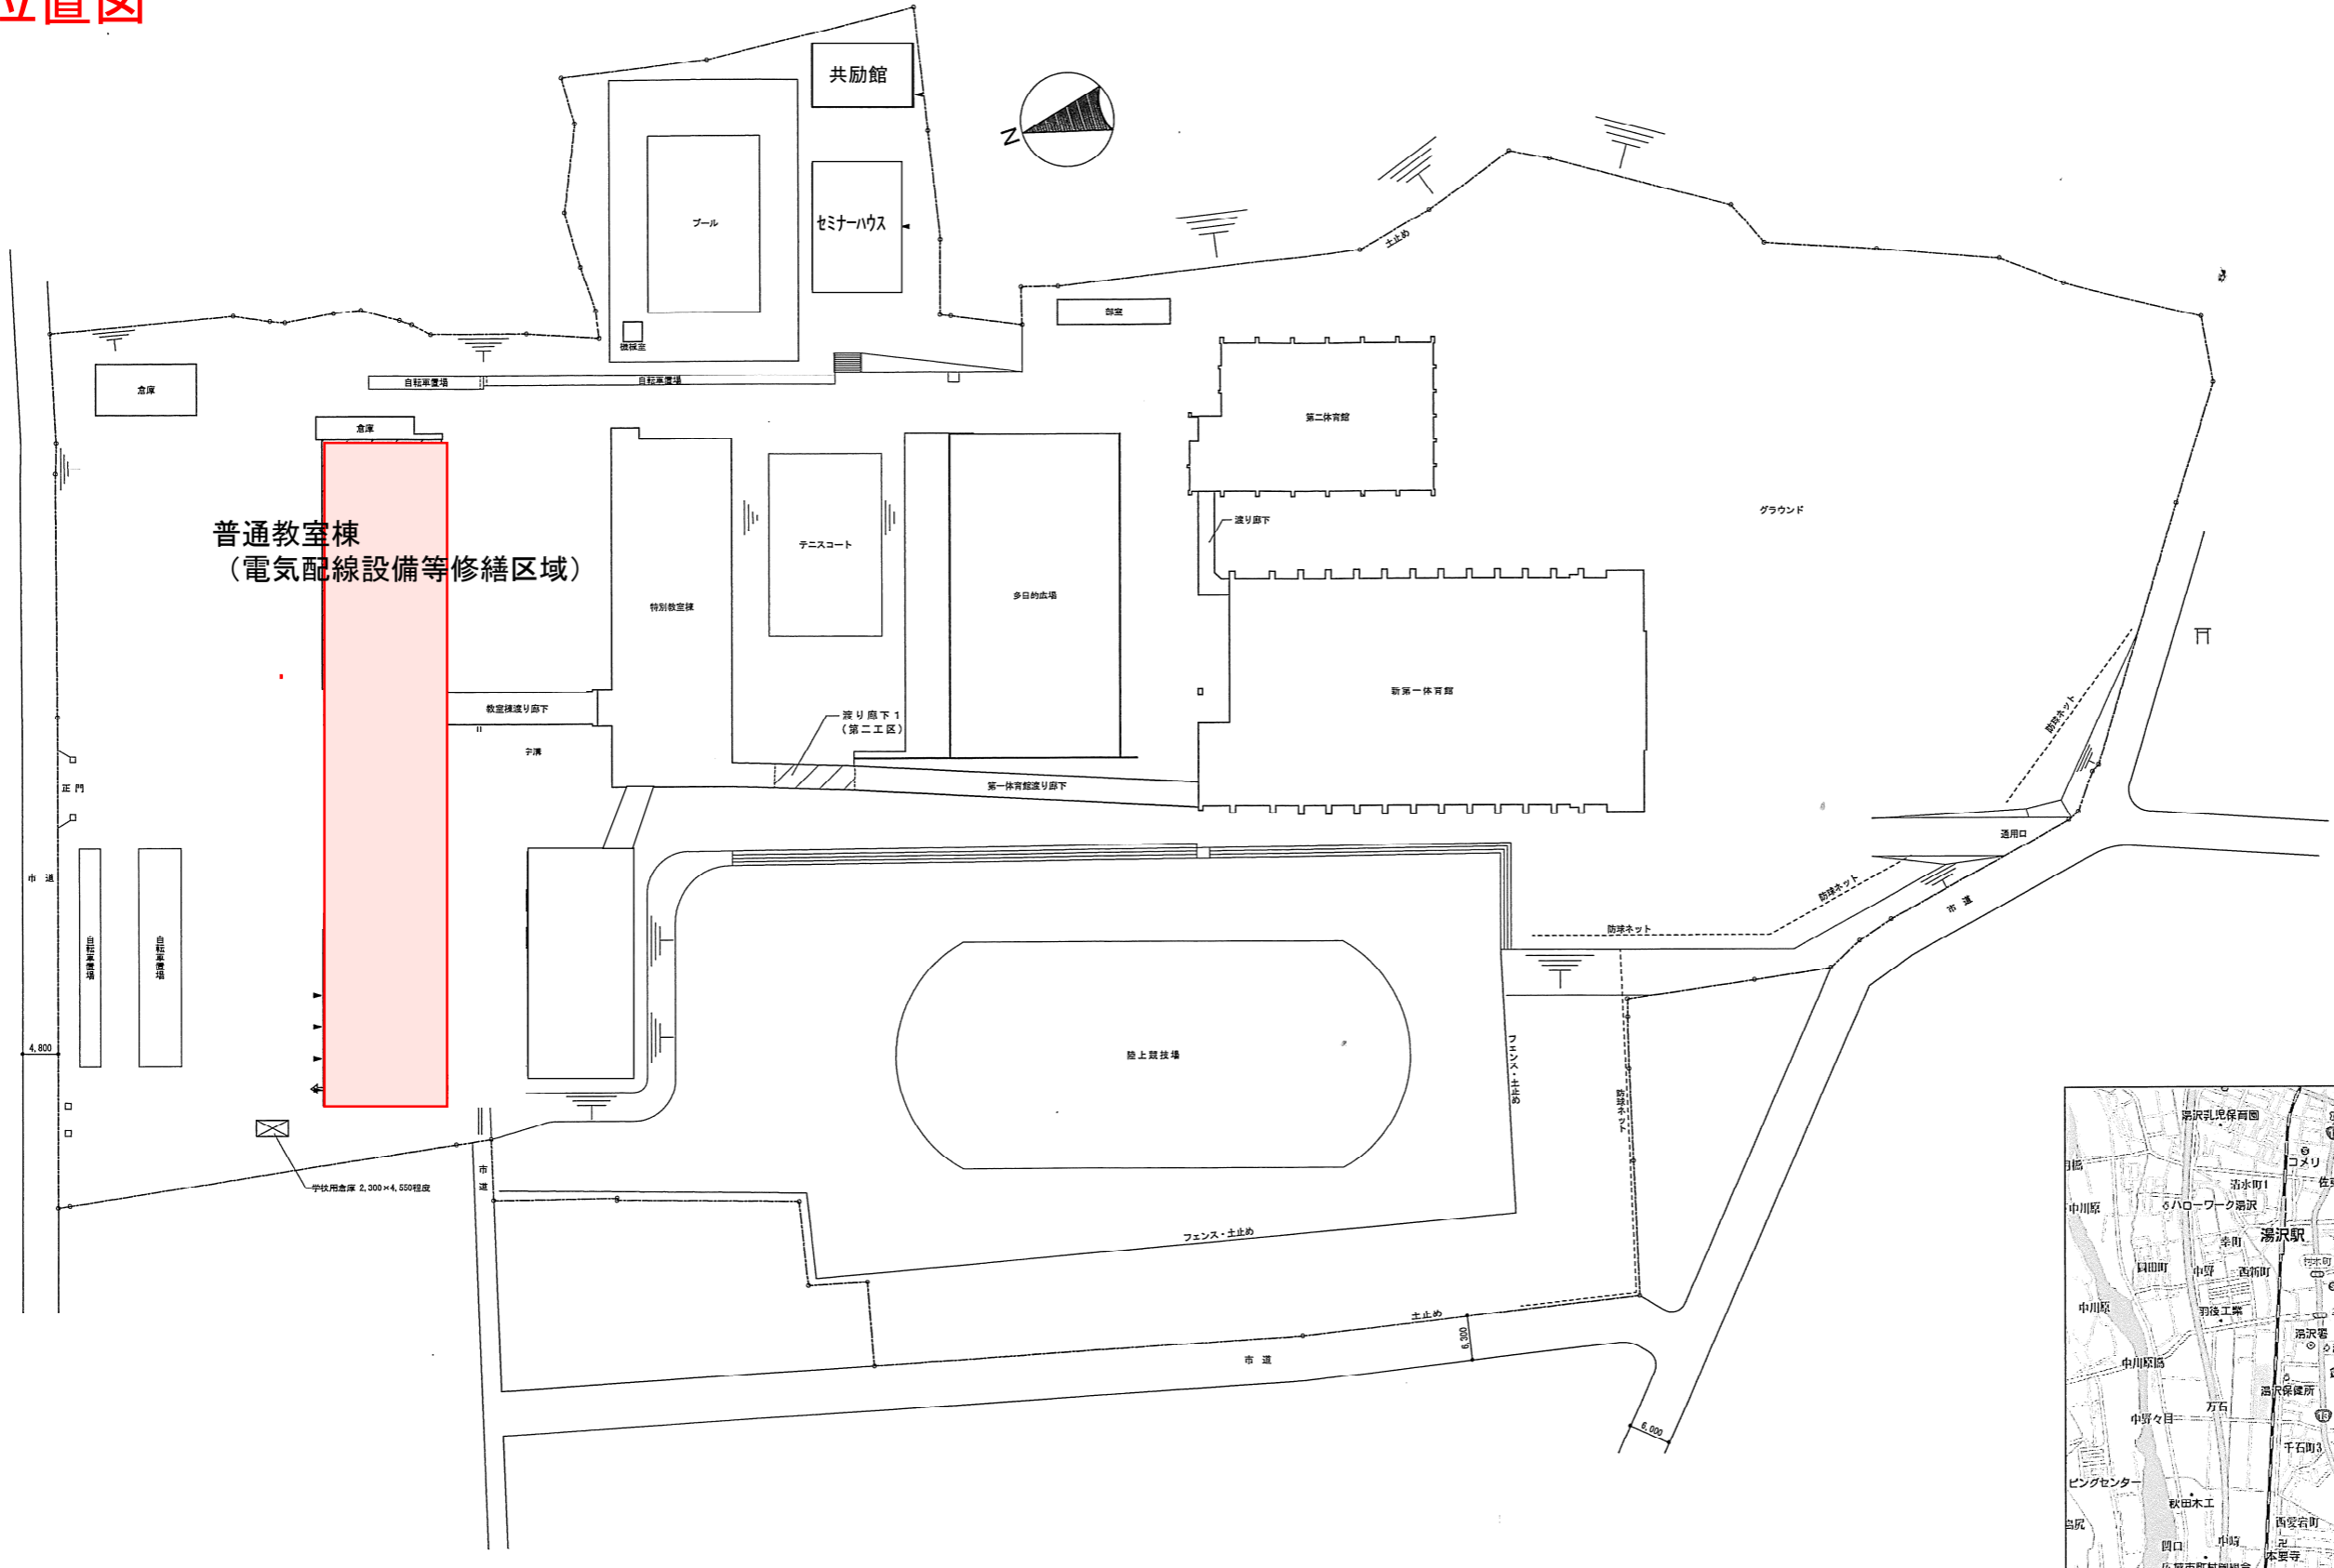

普通教室棟
(電気配線設備等修繕区域)

配置図 S=1/500

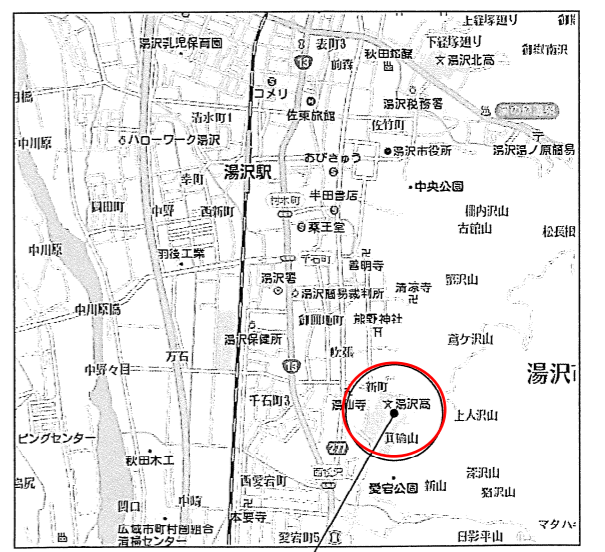

付近見取図

工事場所：秋田県湯沢市新町27番地